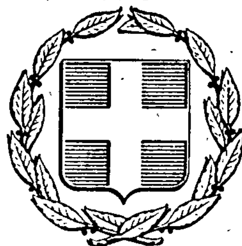


ΕΦΗΜΕΡΙΣ ΤΗΣ ΚΥΒΕΡΝΗΣΕΩΣ
ΤΗΣ ΕΛΛΗΝΙΚΗΣ ΔΗΜΟΚΡΑΤΙΑΣ

ΕΝ ΑΘΗΝΑΙΣ ΤΗ 22 ΜΑΡΤΙΟΥ 1979 | ΤΕΥΧΟΣ ΤΕΤΑΡΤΟΝ | ΑΡΙΘΜΟΣ ΦΥΛΛΟΥ 180

ΠΕΡΙΕΧΟΜΕΝΑ

ΠΟΛΕΟΔΟΜΙΑ

ΑΠΟΦΑΣΕΙΣ

ΠΟΛΕΟΔΟΜΙΑ

ΑΠΟΦΑΣΕΙΣ

Ἀριθ. Η.2624 (1)

Περὶ ἐγκρίσεως τῆς ἀριθ. 215/1978 ἀποφάσεως τοῦ Δημοτικοῦ Συμβουλίου Αἰγίου Ν. Ἀχαΐας.

Ο ΝΟΜΑΡΧΗΣ ΑΧΑΪΑΣ

Ἔχοντας ὑπόψη:

1) Τὶς διατάξεις τοῦ ἀπὸ 17.7.1923 Ν.Δ. «περὶ σχεδίων πόλεων».

2) Τὶς σχετικὲς διατάξεις τοῦ ΓΟΚ.

3) Τὸ ἀριθ. Η. 32005/78 ἔγγραφο τῆς Δ/νσεως Τ.Υ. Ν. Ἀχαΐας, Τμημ. Πολεοδ. Ἐφαρμογῶν, μὲ τὸ ὁποῖο διαβιβάστηκαν ὅλα τὰ ἀπαραίτητα δικαιολογητικά.

4) Τὴν σύμφωνη γνωμοδότηση τοῦ Νομαρχ. Συμβουλίου Δημ. Ἔργων ποὺ διατυπώθηκε στὸ ἀριθ. 3/19/27.2.1979 πρακτικό του, ἀποφασίζουμε:

Ἐγκρίνουμε τὴ 215/78 ἀπόφαση τοῦ Δημοτικοῦ Συμβουλίου Αἰγίου μὲ τὴν ὁποία ὁρίζει ὡς πλάτος πεζοδρομίων τῶν ὁδῶν α) Ἕλληνος Στρατιώτου σὲ ἕνα μέτρο ἑκατέρωθεν καὶ β) τῆς ὁδοῦ Ἁγ. Κυριακῆς σὲ ἕνα μέτρο ἀπὸ τὴν πλευρὰ τῶν σπιτιῶν.

Ἡ ἀπόφαση αὐτὴ νὰ δημοσιευθεῖ στὴν Ἐφημερίδα τῆς Κυβερνήσεως.

Πάτραι, 7 Μαρτίου 1979

Ὁ Νομάρχης
ΝΙΚ. ΧΑΝΟΣ

Ἀριθ. ΙΓ. 1638 (2)

Περὶ ἐγκρίσεως τροποποιήσεως τοῦ ἐγκεκριμένου σχεδίου πόλεως Βάρδας, στὸ τμῆμα ποὺ περιβάλλεται ἀπὸ τὶς ὁδοὺς Παπαφλέσσα, Ἁγίου Νικολάου Ἀγορᾶς καὶ 25ης Μαρτίου.

Ο ΝΟΜΑΡΧΗΣ ΗΛΕΙΑΣ

Ἔχοντας ὑπόψη:

1. Τὴ Λ7/16/11/7.10.70 κοινὴ ἀπόφαση τῶν Ὑπουργῶν Προεδρίας Κυβερνήσεως Ἐσωτερικῶν καὶ Δημοσίων Ἔργων «περὶ ὀργανώσεως Περ/κῶν Ὑπηρεσιῶν Ὑπουργείου Δημ. Ἔργων».

2. Τὶς διατάξεις τοῦ ἄρθρου 1 παρ. 1 καὶ 2 τοῦ ἀριθ. 532/70 Ν. Δ/τος «περὶ συμπληρώσεως τῶν διατάξεων περὶ διοικητικῆς ἀποκεντρώσεως».

3. Τὴν Α. 22505/28.8.75 ἀπόφαση τοῦ Νομάρχη Ἠλείας «περὶ μεταβιβάσεως ἁρμοδιοτήτων».

4. Τὴ σύμφωνη γνώμη τοῦ Νομαρχιακοῦ Συμβουλίου Δημ. Ἔργων τῆς Νομαρχίας Ἠλείας, ὅπως διατυπώθηκε στὸ 32/78 πρακτικό του, ἀποφασίζουμε:

Ἐγκρίνουμε τὴν τροποποίηση τοῦ ἐγκεκριμένου σχεδίου πόλεως Βάρδας στὸ τμῆμα ποὺ περιβάλλεται ἀπὸ τὶς ὁδοὺς Παπαφλέσσα Ἁγίου Νικολάου, Ἀγορᾶς καὶ 25ης Μαρτίου διὰ τῆς δημιουργίας ὁδοῦ πλάτους ἑπτὰ (7.00) μ., ποὺ διέρχεται ἀπὸ τὰ τρία οἰκοδομικὰ τετράγωνα ποὺ περικλείουν οἱ πιὸ πάνω δρόμοι, ὅπως φαίνεται στὸ τοπογραφικὸ διάγραμμα ποὺ ὑπογράφει ὁ Ἀγρον. Τοπογρ. Μηχανικὸς Δημ. Μπισδάρης μὲ ἡμερομηνία Ἰούλιος 1978, ἐγκρίνει τὸ Κοινοτικὸ Συμβούλιον Βάρδας μὲ τὸ ἀριθ. 10/1978 πρακτικό του καὶ θεωρεῖ ὁ Δ/ντής Τ.Υ.Ν. Ἠλείας.

Ἡ ἀπόφαση αὐτὴ νὰ δημοσιευθεῖ στὴν Ἐφημερίδα τῆς Κυβερνήσεως.

Πύργος, 6 Φεβρουαρίου 1979


Ὁ Νομάρχης
ΑΝΔΡΕΑΣ ΝΙΚΟΛΑΟΥ

ΝΟΜΑΡΧΙΑ ΗΛΕΙΑΣ
ΚΟΙΝΟΤΗΣ ΒΑΡΔΑΣ
ΤΡΟΠΟΠΟΙΗΣΗ ΣΧΕΔΙΟΥ ΠΟΛΕΩΣ

ΥΠΟΜΝΗΜΑ
Ισχύουσα οικοδομική γραμμή
καταργουμένη οικοδομική γραμμή
προτεινομένη οικοδομική γραμμή

Χαρακτηρισμοί κτισμάτων
Ι Μονώροφος
ΙΙ Διώροφος
Κ Κατεστραμμένες
Π Παραπήγματα

ΚΛΙΜΑΞ

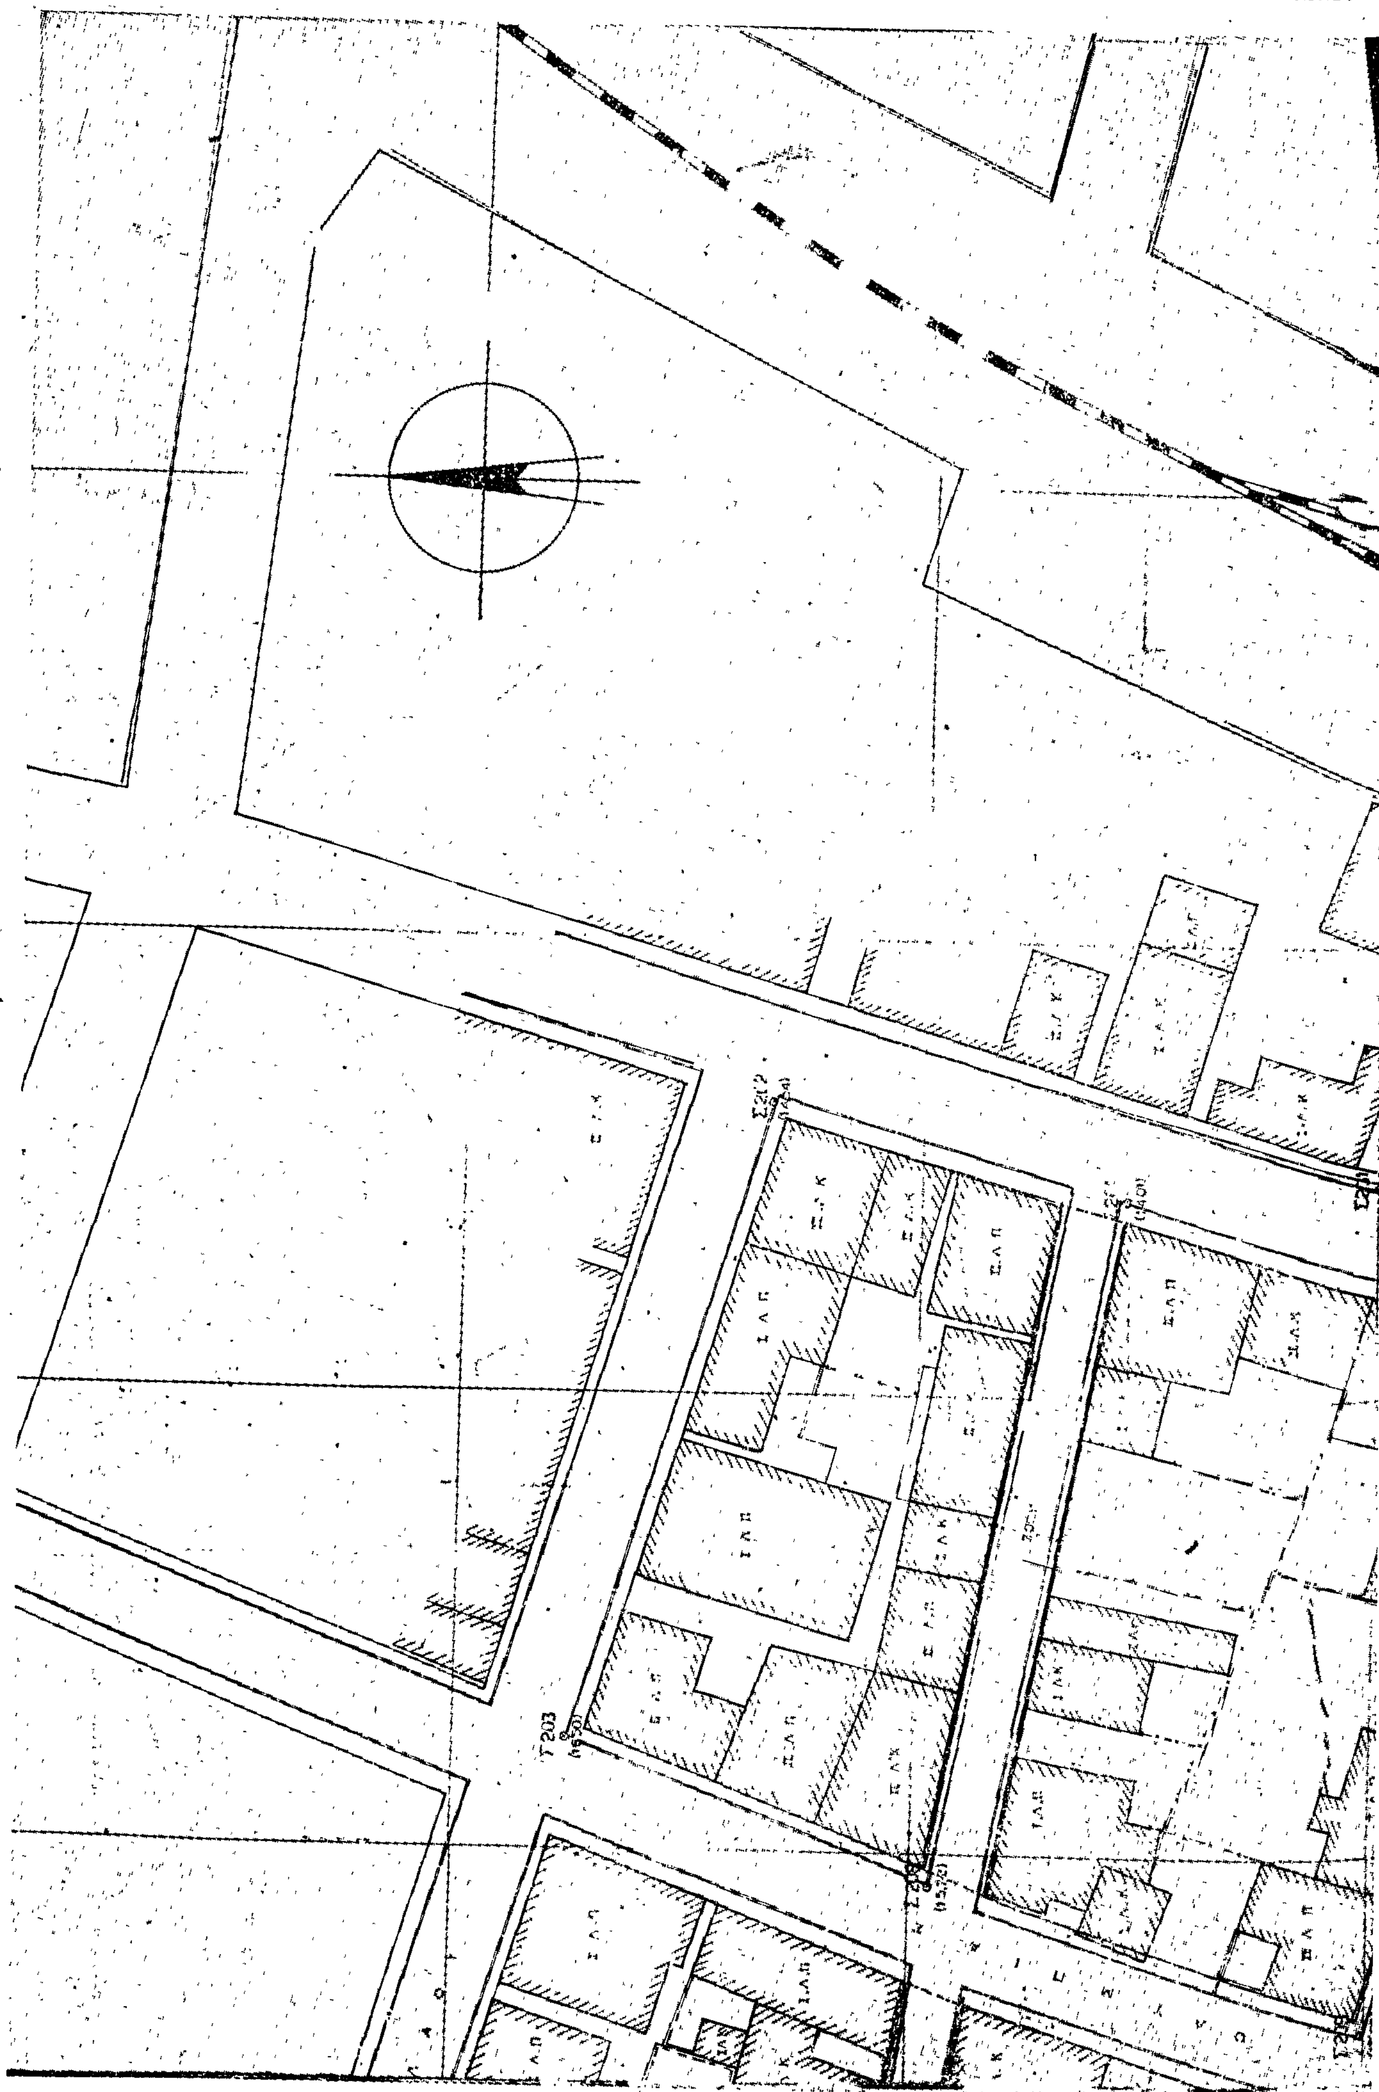


Π.Λ.Κ
Σ200
(13.53)
Σ199
ΚΕΝΤΡΙΚΗ ΟΔΟΣ
1:500

Ἀριθ. Π.1777 (3)

Περὶ μερικῆς τροποποιήσεως ρυμοτομικοῦ σχεδίου πόλεως Ἐλασσόνος Ν. Λαρίσης.

Ο ΝΟΜΑΡΧΗΣ ΛΑΡΙΣΗΣ

Ἔχοντας ὑπόψη :

1. Τὶς διατάξεις τοῦ ἀπὸ 17.7.1923 Ν.Δ. (ΦΕΚ Α288/1923) «περὶ σχεδίων πόλεων κωμῶν καὶ συνοικισμῶν τοῦ Κράτους καὶ οἰκοδομῆς αὐτῶν ὅπως τοῦτο τροποποιημένο ἰσχύει σήμερα καὶ εἰδικότερα τὰ ἄρθρα 2 καὶ 9 αὐτοῦ.

2. Τὶς διατάξεις τοῦ 314/1968 (ΦΕΚ Α47/1968) «περὶ παροχῆς εἰς τὸν Ὑπουργὸν Βορ. Ἑλλάδος καὶ τοὺς Νομάρχας ἁρμοδιότητος ἐπὶ θεμάτων ἐγκρίσεως ἢ τροποποιήσεως σχεδίων πόλεων καὶ κωμῶν» ὅπως αὐτὸς τροποποιήθηκε καὶ συμπληρώθηκε μὲ τὸ Ν.Δ. 532/1970 «περὶ συμπληρώσεως τῶν διατάξεων περὶ Διοικητικῆς ἀποκεντρώσεως».

3. Τὰ ἀποτελέσματα τῆς τελευταίας ἀπογραφῆς τοῦ Κράτους ἀπὸ τὰ ὁποῖα προκύπτει ὅτι ἡ πόλη Ἐλασσόνος ἔχει πληθυσμὸ λιγώτερο ἀπὸ 20.000 κατοίκους.

4. Τὸ ἀπὸ 16.4.1951 Β.Δ. «περὶ ἐγκρίσεως τοῦ ρυμοτομικοῦ σχεδίου πόλεως Ἐλασσόνος καὶ καθορισμοῦ τῶν ὅρων δομήσεως τῶν οἰκοπέδων αὐτοῦ.

5. Τὸ ἀπὸ 14.3.1977 Π.Δ. «περὶ ἀναθεωρήσεως τῶν ὅρων καὶ περιορισμῶν δομήσεως τῶν οἰκοπέδων τῆς πόλεως Ἐλασσόνος».

6. Τὴν 79/1978 ἀπόφαση τοῦ Δημοτικοῦ Συμβουλίου Ἐλασσόνος.

7. Τὴν 3 (πρακτ. Ι) γνωμοδότηση τῆς 1.2.1979 τοῦ Νομαρχιακοῦ Συμβουλίου Δημ. Ἔργων Νομοῦ Λαρίσης, ἀποφασίζουμε :

Ἐγκρίνουμε τὴν μερικὴ τροποποίηση τοῦ ρυμοτομικοῦ σχεδίου Ἐλασσόνος πού ἀφορᾶ :

α) Στὸν καθορισμὸ χώρου γιὰ τὴν ἀνέγερση 3ου Δημοτικοῦ Σχολείου τῆς πόλεως.

β) Στὸν καθορισμὸ τῶν οἰκοδομικῶν γραμμῶν τῆς ὑπάρχουσας ὁδοῦ 25ης Μαρτίου καὶ εἰδικότερα ὅπως φαίνεται στὸ θεωρημένο ἀπὸ τὸν Δ/ντὴ Τ.Υ.Ν. σχεδιάγραμμα καὶ σὰν ἐπιβαλλόμενη ἀπὸ λόγους κοινῆς ἀνάγκης καὶ ὠφέλειας.

Ἡ ἀπόφαση αὐτὴ μὲ τὸ τοπογραφικὸ διάγραμμα πού τὴ συνοδεύει νὰ δημοσιευθεῖ στὴν Ἐφημερίδα τῆς Κυβερνήσεως.

Λάρισα, 14 Φεβρουαρίου 1979

Ὁ Νομάρχης
κ. ἁ.α.
Ὁ ἀναπληρωτής του
ΓΡ. ΣΤΕΡΓΙΟΥΛΗΣ

ΟΔΟΣ 25ης ΜΑΡΤΙΟΥ

Αγροτικός δρόμος

Αγρός

ΥΠΟΜΝΗΜΑ

Α/Α	Ονοματεπώνυμο	Α/Α	Ονοματεπώνυμο
1	Γ' Δημοτικό Σχολείο [illegible]	34	Ντάλιος Γ.
2	Βακενά Ηρω	35	[illegible]
3	-"- -"-	36	[illegible]
4	Βεργά Γ.	37	[illegible]
5	Σαμαράς Σ.	38	-"- [illegible]
6	Ζάρρας Θεόδ.	39	[illegible] Ηλίας
7	[illegible] Θ.	40	[illegible]
8	[illegible]	41	Γ' Δημοτ. Σχολείο [illegible]
9	Μπλάνας Δ.	42	Σαράτσης [illegible]
10	Μπλάνα Κ.	43	[illegible]
11	Κυριακού Κ.	44	[illegible] Ελισάβετ
12	[illegible]	45	[illegible] Μαρίνα
13	[illegible]	46	Παπασταυρίδου Νικ.
14	[illegible]	47	ΔΗΜΟΤΙΚΟ
15	[illegible]	48	Ζαρόγλου
16	Σκρέκας Κ.	49	[illegible] Γεώργιος
17	[illegible] Γ.	50	[illegible] Νικ.
18	Μπαρίτης Α.	51	Τσορμπατζός Γ.
19	[illegible] Γ.	52	[illegible]
20	[illegible]	53	Χουρίδης [illegible]
21	Παυλίδης [illegible]	54	Κουρουντσίδης Κ.
22	[illegible] Χρυσ.	55	Κουρουντσίδης Κ.
23	Καλιάρας Ν.	56	[illegible]
24	[illegible]	57	[illegible]
25	Χαράτση	58	[illegible]
26	Μπαλαμίκας	59	[illegible]
27	Μπαλούκας	60	[illegible]
28	[illegible]	61	[illegible]
29	Παρλαγγάς	62	[illegible]
30	Φίλιας Γ.	63	[illegible]
31	Ζιώμας Α.	64	[illegible]
32	Μαρίτης Α.		
33	[illegible]		

ΕΞΕΛΕΓΧΘΗ

Λάρισα 18-1-1979

Η ΣΤΑΜΑΤΑΚΗ - ΛΙΒΕΡΗ

Τοπογράφος Μηχ/κός [illegible]


ΕΘΕΩΡΗΘΗ και ΣΥΝΟΔΕΥΕΙ


την επ' αριθ. ΠΓ 77/14-2-1979

απόφαση ε. Νομάρχου Λαρίσης

Λάρισα 14-2-1979

ΝΙΚΟΛΑΟΣ ΠΟΥΛΑΡΑΚΗΣ

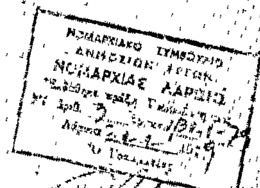

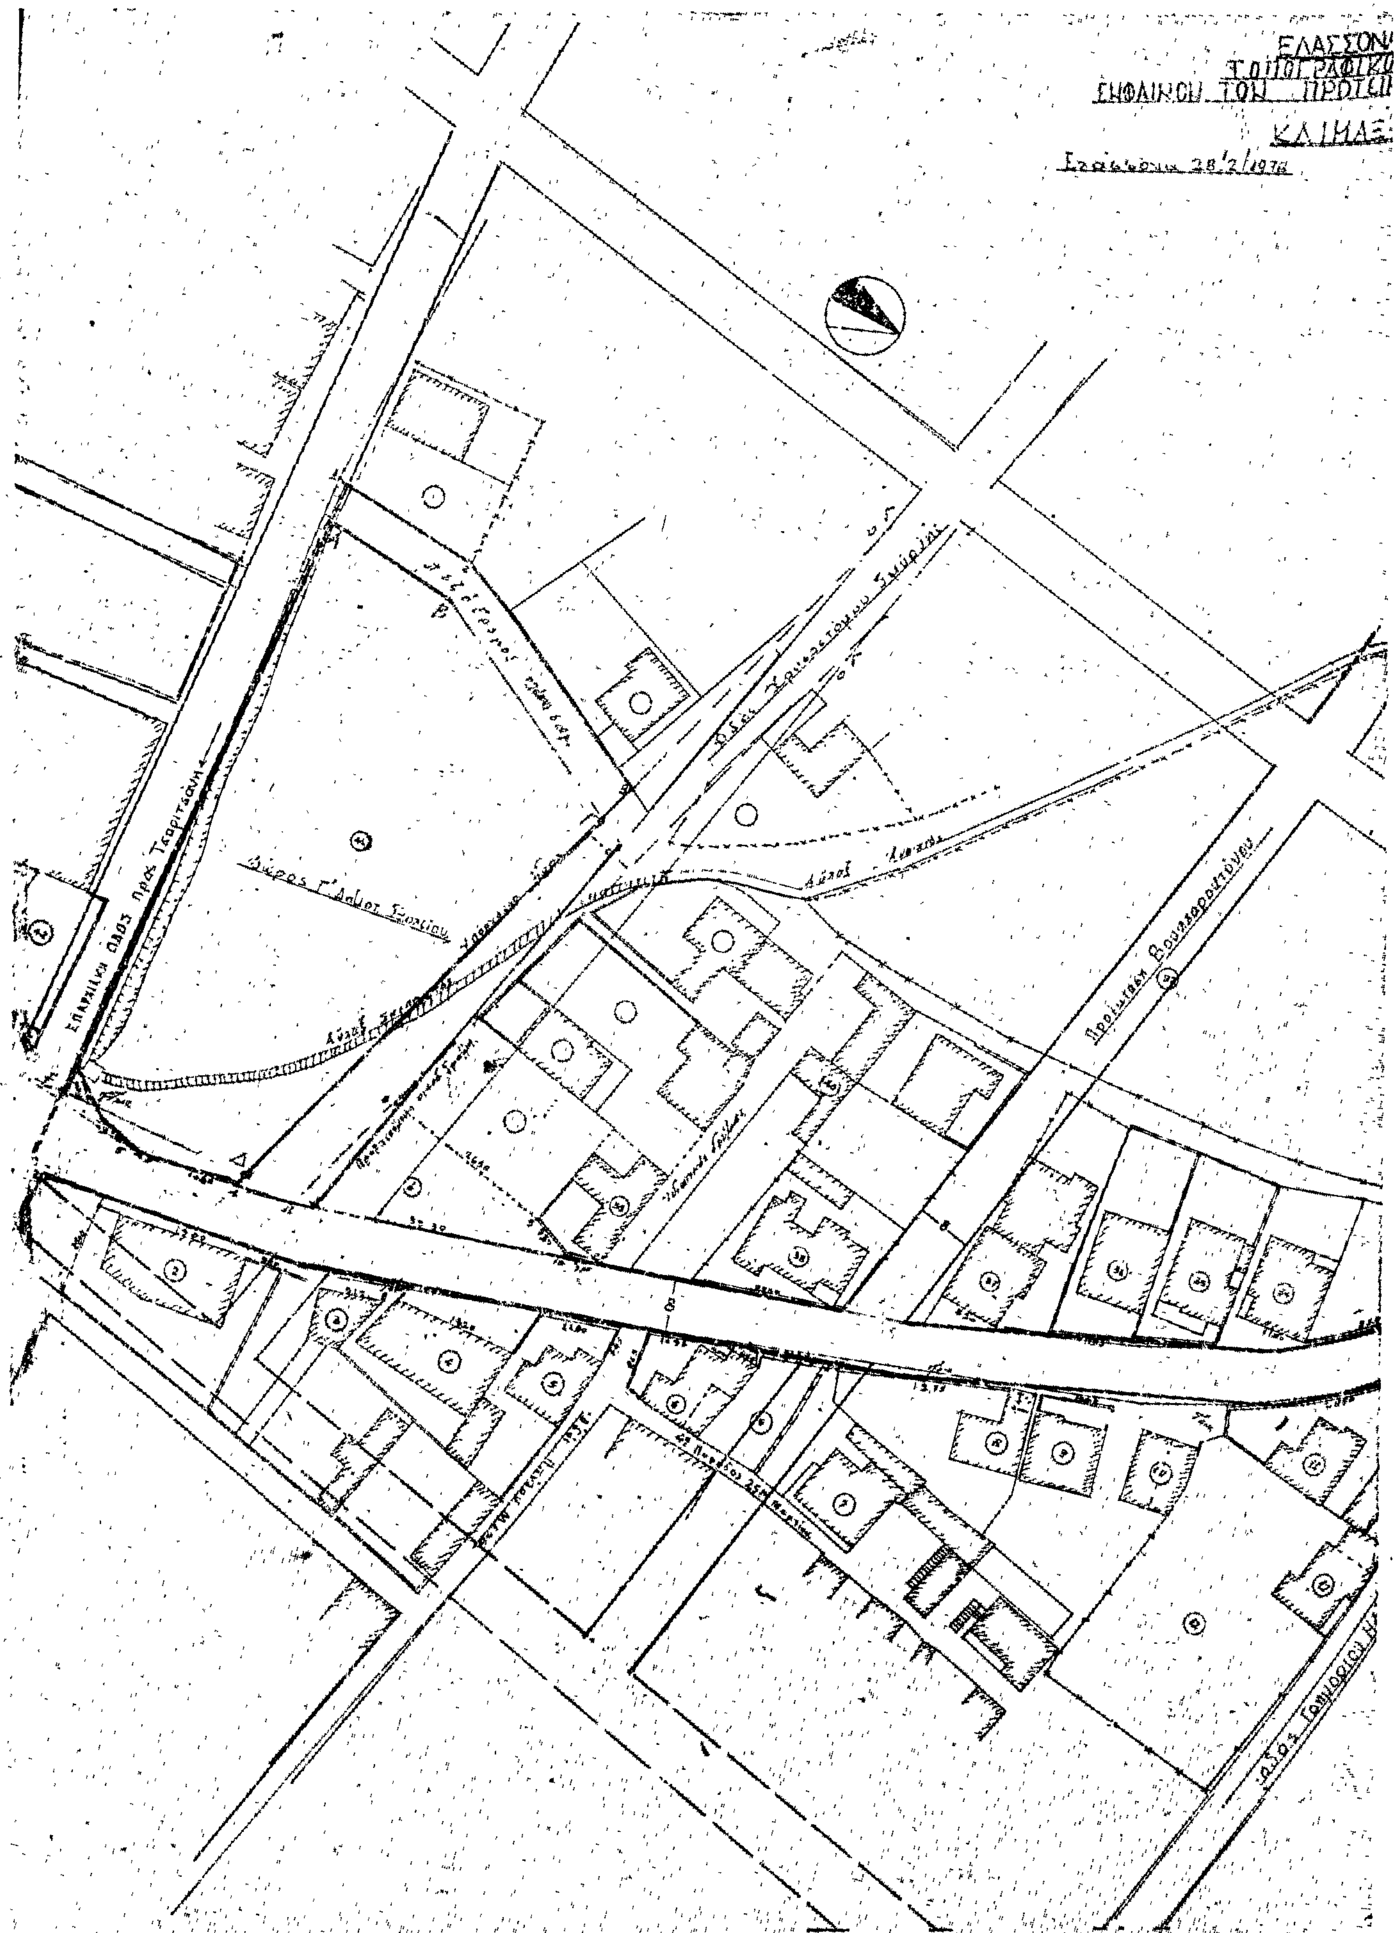
ΕΛΑΣΣΟΝ
ΤΟΠΟΓΡΑΦΙΚΟ
ΕΜΦΑΙΝΟΝ ΤΟΝ ΠΡΟΤΕ
ΚΛΙΜΑΞ

ΛΑΡΙΣΗΣ
ΔΙΑΓΡΑΜΜΑ
ΗΣΗΜΟΝ ΔΡΟΜΩΝ ΔΙΑ ΕΝΤΑΞΙΝ ΤΟΥ ΕΙΣ ΤΟ Σχέδιο Πόλεως

1:500


	ΟΡΟΙ			ΔΟΜΗΣΕΩΣ	
	[illegible]	Βάθος	[illegible]	[illegible]	[illegible]
A_1	10.00	[illegible]	200 m²	50%	[illegible]
B_1	14.00	18.00	250 m²	60%	—

Προτεινόμενος δρόμος

Εγκεκριμένος δρόμος

Ο Συντάξαντες Μηχανικοί

ΣΠΥΡΟΣ Ι. ΓΚΑΝΤΑΡΑΣ
ΑΡΧΙΤΕΚΤΩΝ ΜΗΧΑΝΙΚΟΣ
ΕΛΑΣΣΩΝΑ

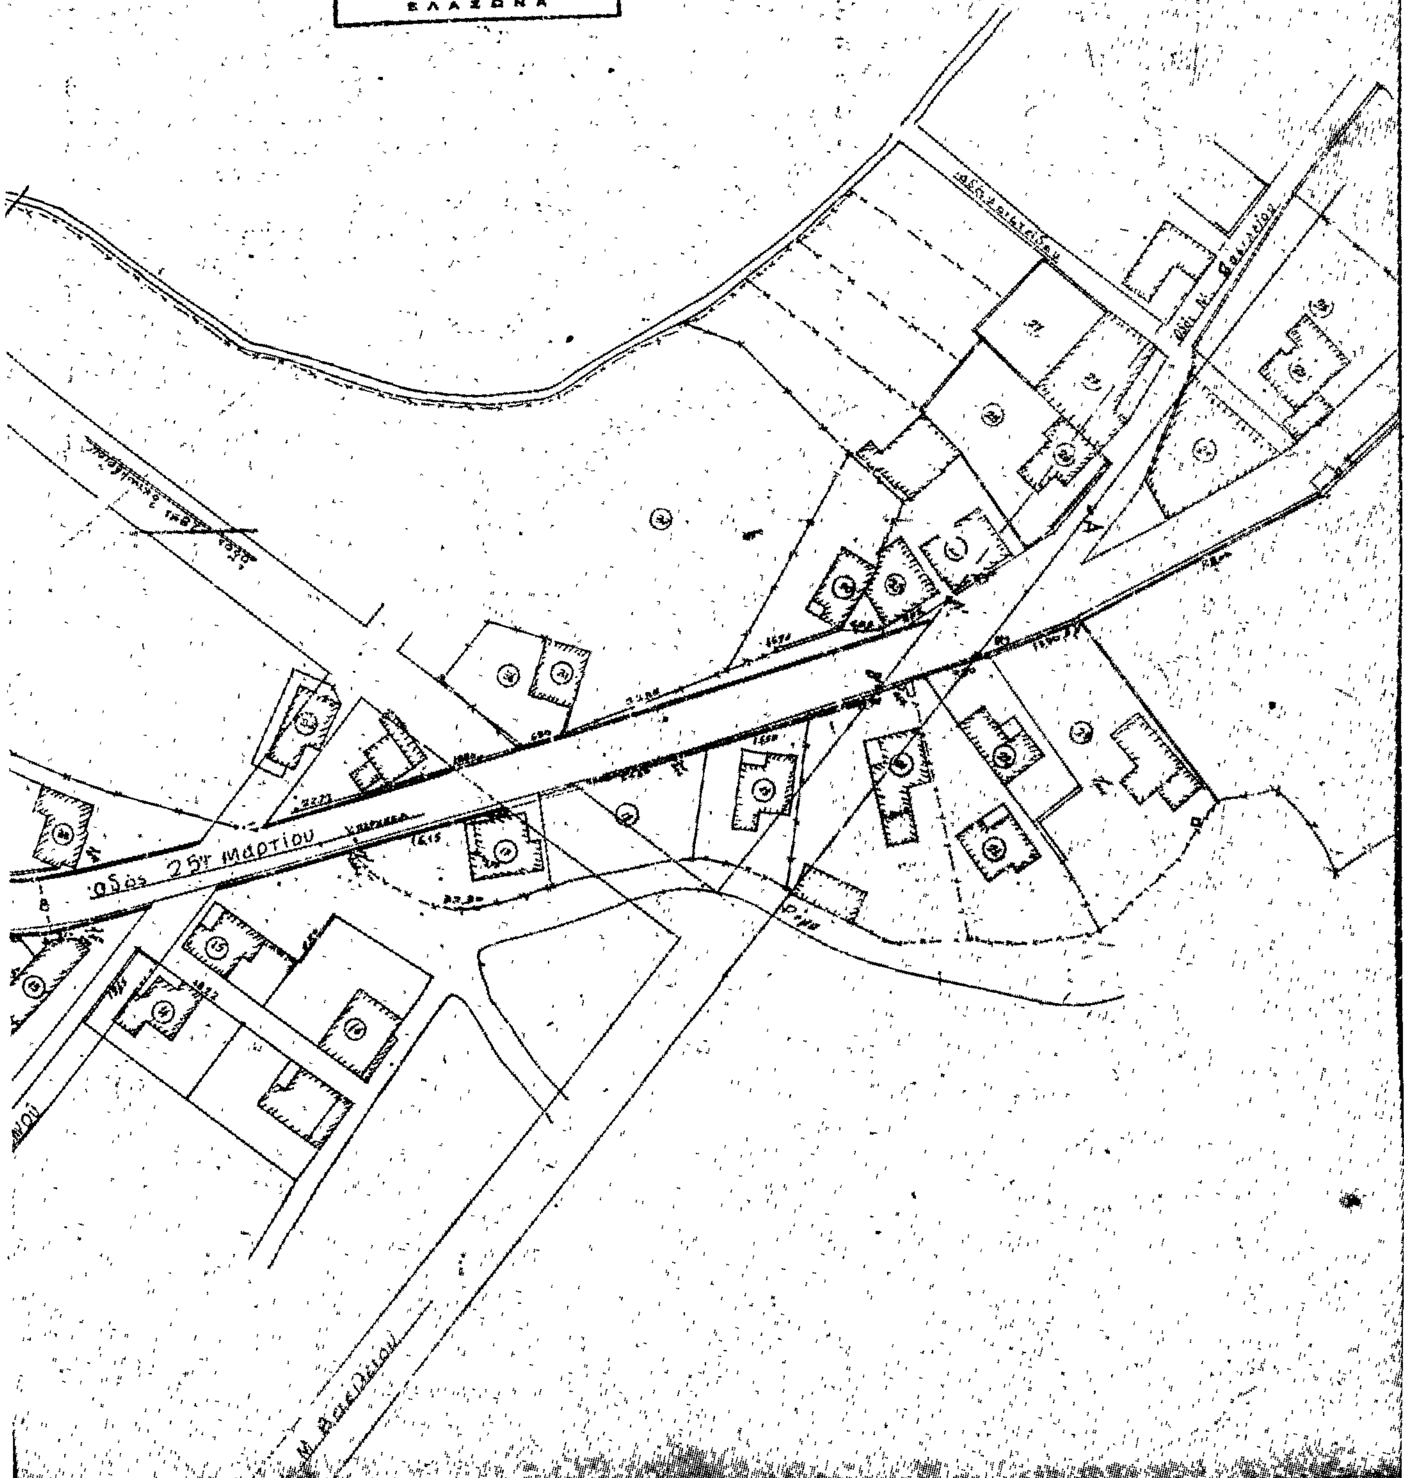

Απόσπασμα εκ του Εγκεκριμένου Σχεδίου Πόλεως Ελασσόνας

ΚΛΙΜΑΞ 1:2000

7.50 m.

Β₁ Τομεύς Θ

Υπόμνημα

Οικοδομικές γραμμές ...

Οικοδομικές γραμμές ...

'Αριθ. ΤΥ. 68411 (4)

Περὶ διορθώσεως ἀσυμφωνίας μεταξὺ ἐγκεκριμμένου ρυμοτομικοῦ σχεδίου καὶ τοῦ ἐπὶ τοῦ ἐδάφους ἐφαρμοσθέντος σὲ τμῆμα τῆς ὁδοῦ Μπασδέκη, στὸ Βόλο τοῦ Ν. Μαγνησίας.

Ο ΝΟΜΑΡΧΗΣ ΜΑΓΝΗΣΙΑΣ

Ἔχοντας ὑπόψη :

1. Τὸ ΤΥ. 164520/78 ἔγγραφο τῆς Δ/νσεως Τεχν. Ὑπηρεσιῶν Ν. Μαγνησίας πρὸς τὸ Δῆμο Βόλου, μὲ τὸ ὁποῖο γνωστοποιεῖται ὅτι διαπιστώθηκε ἀσυμφωνία μεταξὺ τοῦ ἐγκεκριμμένου ρυμοτομικοῦ σχεδίου Βόλου καὶ τοῦ ἐπὶ τοῦ ἐδάφους ἐφαρμοσθέντος σὲ τμῆμα τῆς ὁδοῦ Μπασδέκη, ὅπως τοῦτο ἀναφέρεται καὶ στὴν τεχνικὴ ἔκθεση ποὺ συνοδεύει τὸ ἀνωτέρω ἔγγραφο, μὲ τὸ ὁποῖο συναποστέλλεται ἐπίσης τοπογραφικὸ διάγραμμα, ὅπου ἐμφαίνεται ἡ ἐπενεκτέα διόρθωση γιὰ τὴν ἄρση τῆς ἀνωτέρω ἀσυμφωνίας.

2. Τὸ 1546/79 ἔγγραφο τοῦ Δήμου Βόλου, μὲ τὸ ὁποῖο διαβιβάσθηκε στὴ ΔΤΥ ἐκτὸς τῶν ἄλλων καὶ ἡ ἀριθ. 20/1979 ἀπόφαση τοῦ Δημοτικοῦ Συμβουλίου βάσει τῆς ὁποίας τοῦτο γνωμοδότησε καὶ συμφώνησε μὲ τὴν προτεινόμενη ἀπὸ τὴν Δ.Τ.Υ. διόρθωση.

3. Τὸ θεωρημένο γιὰ τὴν πληρότητα καὶ ἀκρίβεια ἀπὸ τὸν Δ/ντὴ Τ.Υ.Ν. Μαγνησίας, σχετικὸ τοπογραφικὸ διάγραμμα, στὸ ὁποῖο σημειώνεται μὲ κόκκινη γραμμὴ ἡ προτεινόμενη διόρθωση.

4. Τὴ σύμφωνη γνωμοδότηση τοῦ Νομαρχιακοῦ Συμβουλίου Δημ. Ἔργων ποὺ διατυπώθηκε στὴν 2η πράξη (θέμα 13ο) κατὰ τὴν συνεδρίαση αὐτοῦ στὶς 8.2.79.

Ἔχοντας ἴδεῖ καὶ τὶς διατάξεις :

1. Τοῦ ἀπὸ 18.10.1928 Π. Δ/τος «περὶ τρόπου διορθώσεως ἀσυμφωνιῶν ὑφισταμένων μεταξὺ τοῦ ἐγκεκριμμένου σχεδίου καὶ τοῦ ἐπὶ τοῦ ἐδάφους ἐφαρμοσθέντος τοιούτου», σὲ συνδυασμὸ μὲ τὸ ἄρθρο 2 τοῦ ἀπὸ 10.5.58 Δ/τος (ΦΕΚ 98/27.6.58) «περὶ καταργήσεως κλπ. Συμβουλίων καὶ Ἐπιτροπῶν παρὰ τὰς Νομαρχίας ἁρμοδιότητος τῶν Ὑπουργῶν Συγκοινωνιῶν Δημ. Ἔργων καὶ Ἐσωτερικῶν».

2. Τοῦ 3200/55 Ν. «περὶ διοικητικῆς ἀποκεντρώσεως» ὅπως τροποποιήθηκε μὲ τὸ Ν.Δ/γμα 532/70.

3. Τοῦ Β.Δ/τος 712/70, περὶ καθορισμοῦ τῶν ἁρμοδιοτήτων κατ' ἐφαρμογὴν τοῦ Ν. 532/70 «περὶ συμπληρώσεως καὶ τροποποιήσεως τῶν διατάξεων περὶ διοικητικῆς ἀποκεντρώσεως».

4. Τὸ μὲ τὸ ἀπὸ 11.6.1956 Β. Δ/μα (Φ.Ε.Κ. 144/23.6.1956) ἐγκεκριμμένο ρυμοτομικὸ σχέδιο Βόλου, καὶ κρίνοντας ὅτι


μὲ τὴν προτεινόμενη διόρθωση δὲν μεταβάλλεται οὐσιωδῶς ἡ γενικὴ διάταξη τοῦ ἐγκεκριμμένου σχεδίου ἀλλὰ περιορίζεται σὲ ἁπλὴ διεύθυνση τῆς οἰκοδομικῆς γραμμῆς χωρὶς νὰ μετατρέπονται οἰκοδήσιμα οἰκόπεδα σὲ μὴ οἰκοδομήσιμα, ἀποφασίζουμε :


Ἐγκρίνουμε τὴ διόρθωση ἀσυμφωνίας στὸ τμῆμα τῆς ὁδοῦ Μπασδέκη μεταξὺ τῶν ὁδῶν Κύπρου καὶ Κυριαζῆ Βόλου ὅπως ἐμφαίνεται στὸ ἀπὸ 5.2.1979 θεωρημένο ἀπὸ τὸ Δ/ντὴ τῆς Δ/νσεως Τεχν. Ὑπηρεσιῶν Ν. Μαγνησίας συνημμένο τοπογραφικὸ διάγραμμα τὸ ὁποῖο ἀποτελεῖ παράρτημα τῆς παρούσης ἀποφάσεως.


Ἡ ἀπόφαση αὐτὴ νὰ δημοσιευθεῖ στὴν Ἐφημερίδα τῆς Κυβερνήσεως.


Βόλος, 16 Φεβρουαρίου 1979

Ὁ Νομάρχης
Ι. ΚΑΛΟΓΕΙΤΟΝΑΣ

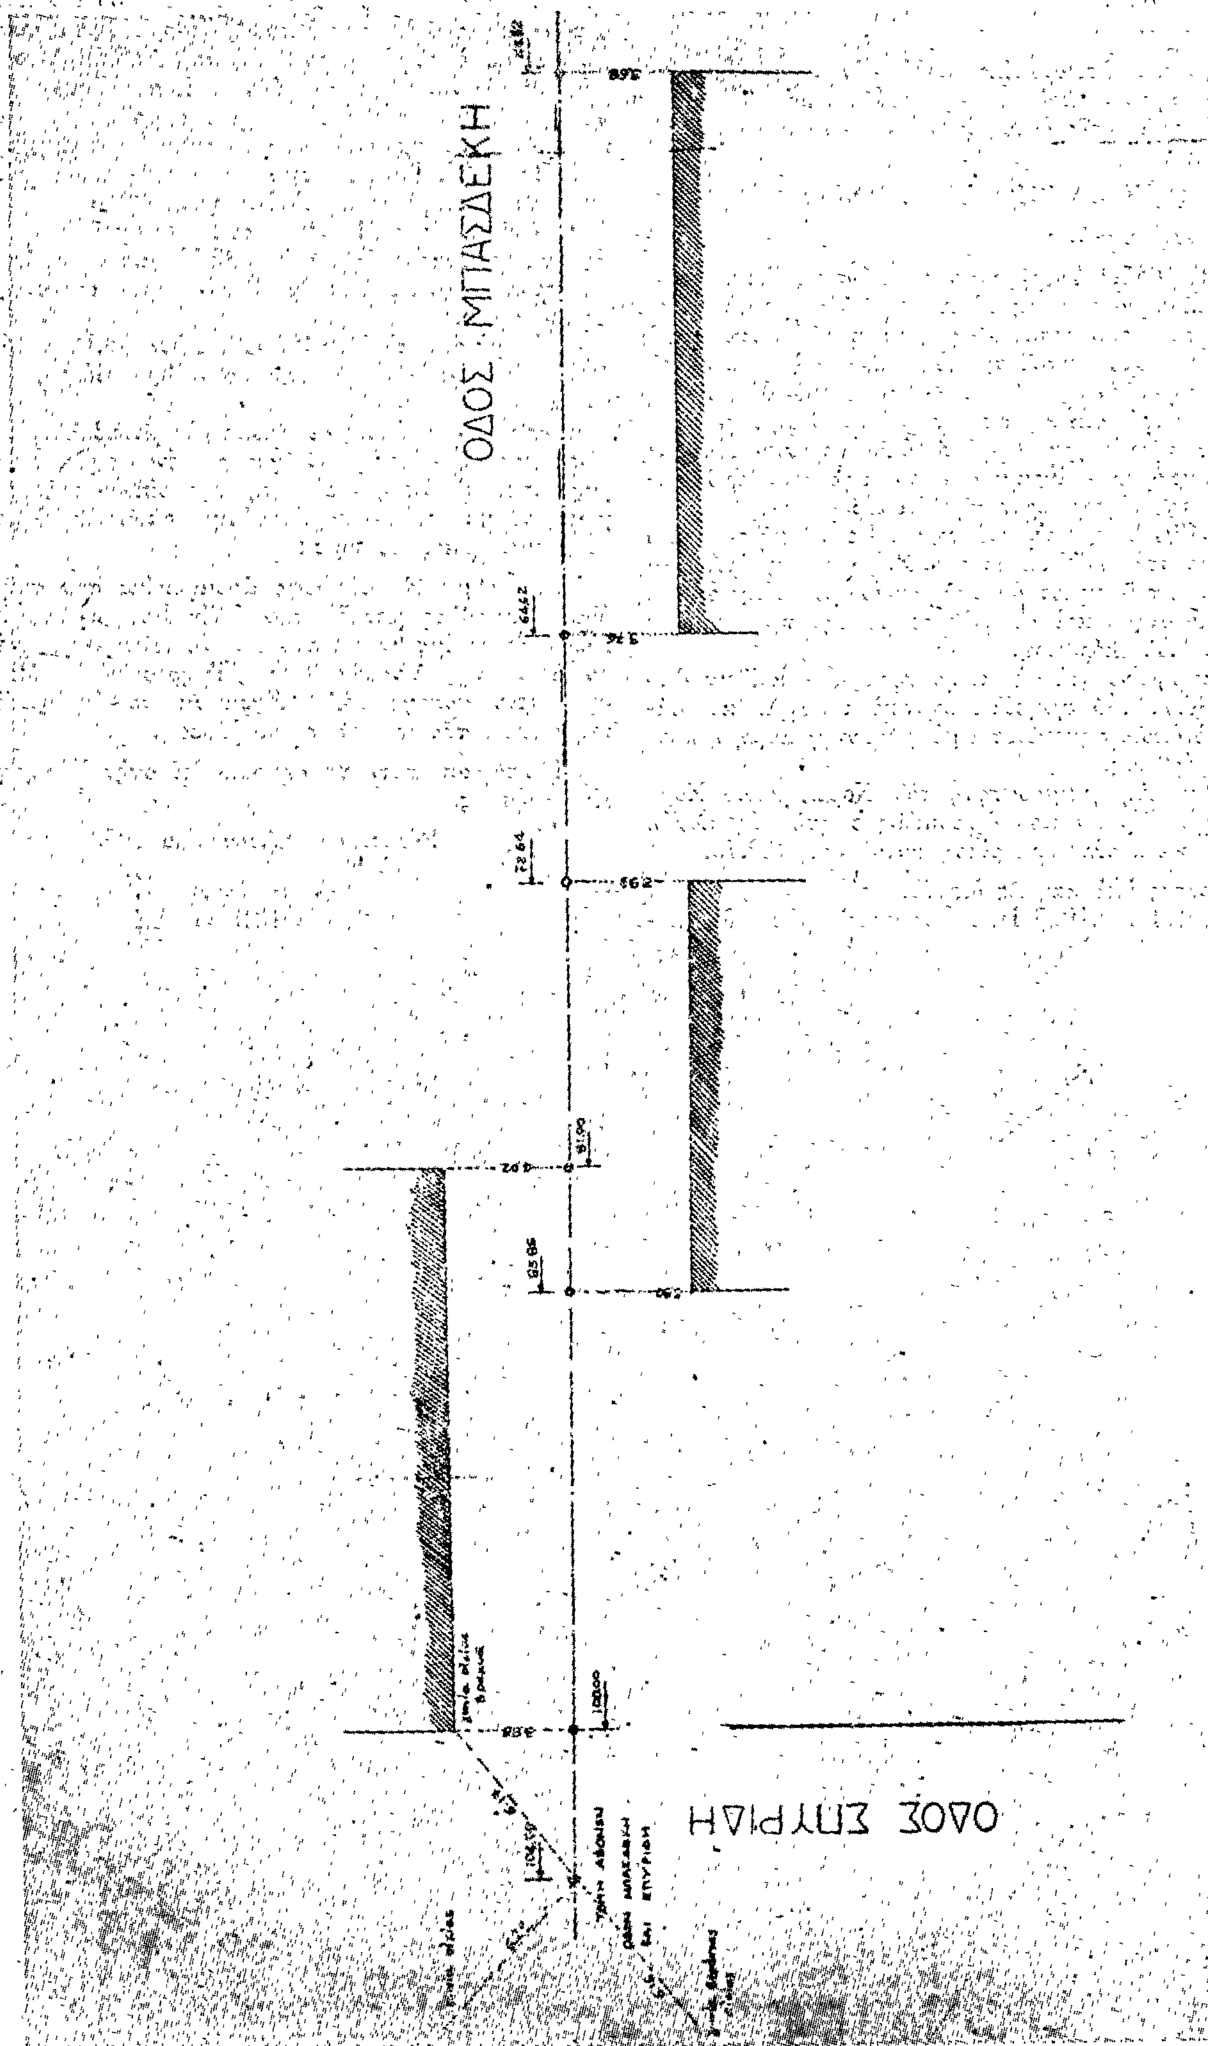
ΟΔΟΣ ΜΠΑΣΔΕΚΗ
ΟΔΟΣ ΣΠΥΡΙΔΗ

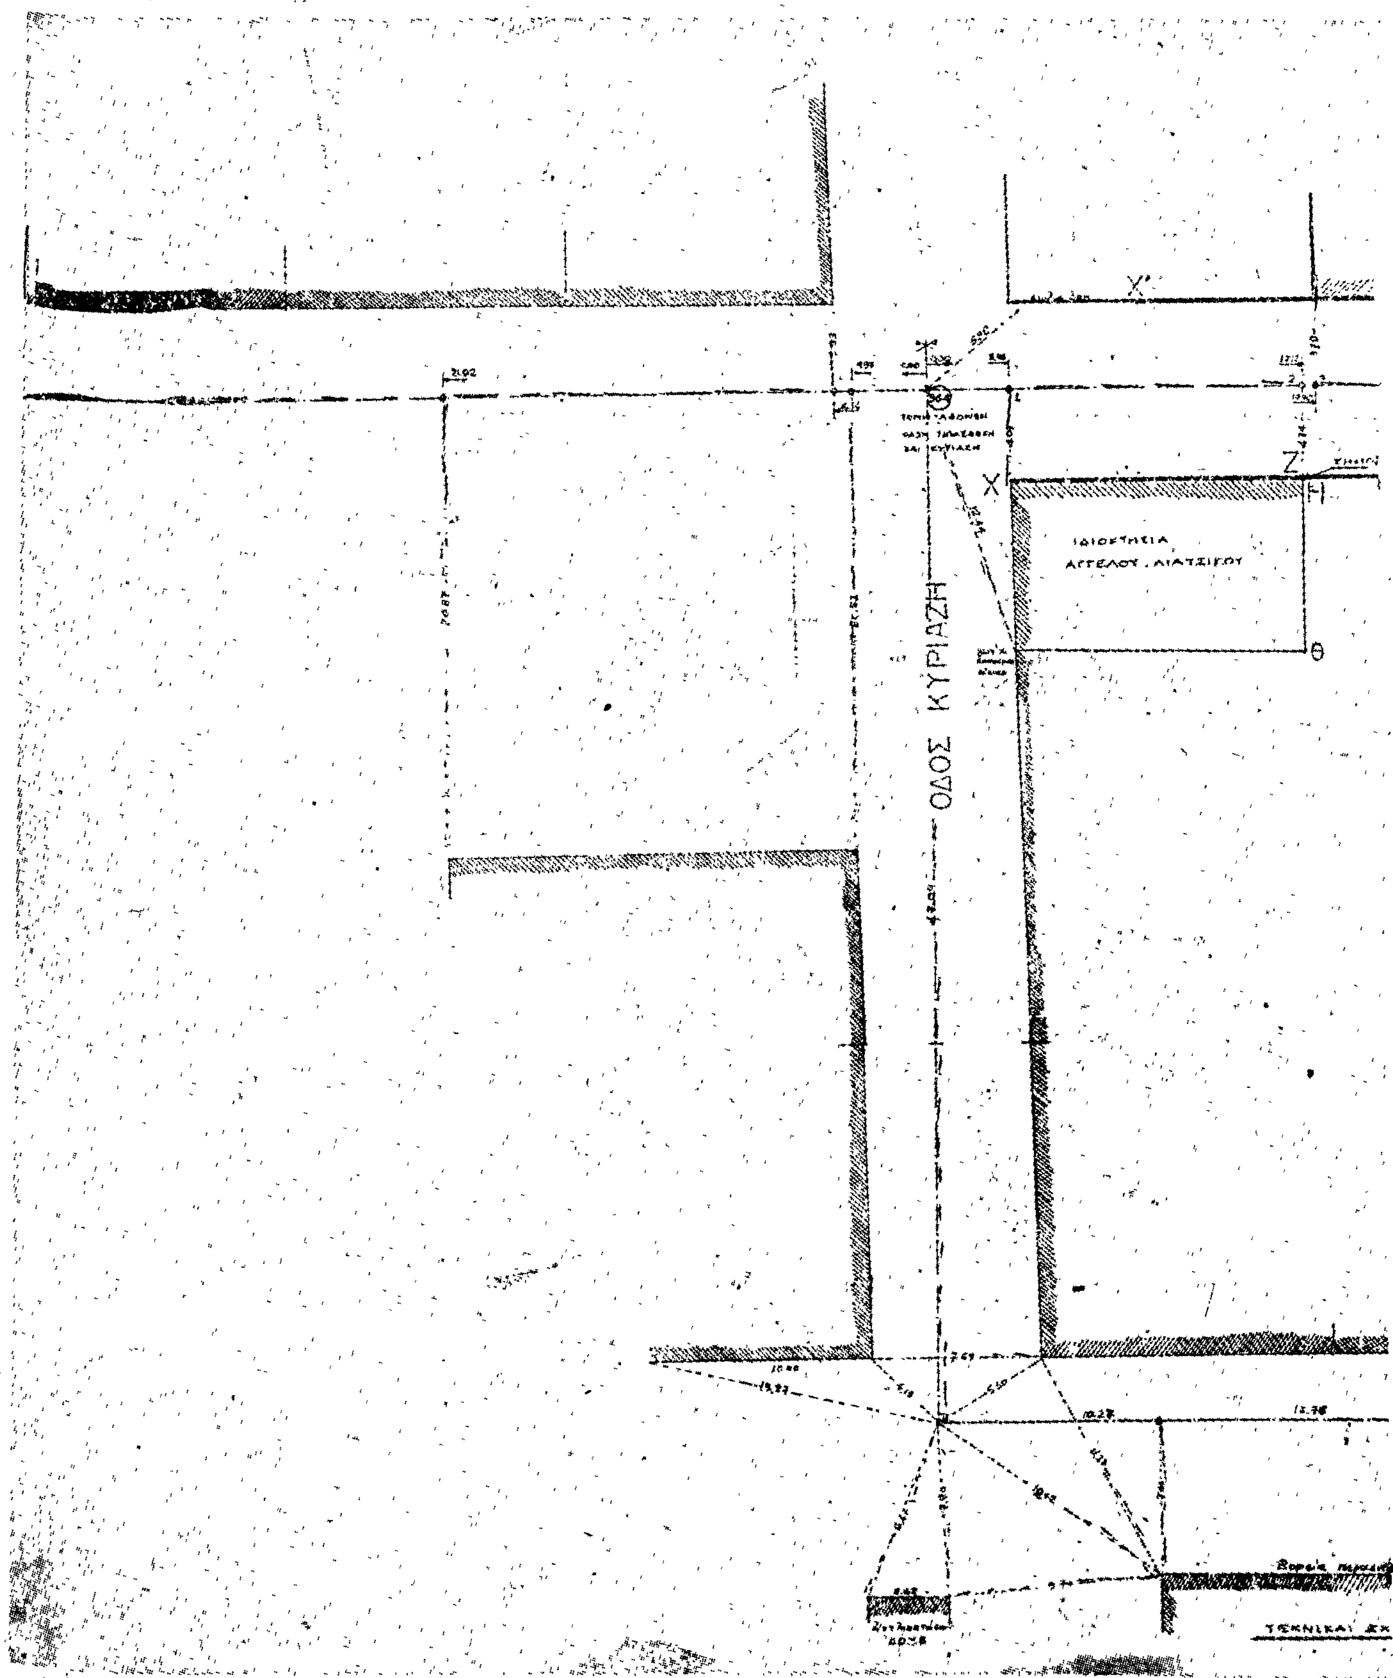
ΟΔΟΣ ΚΥΡΙΑΖΗ
ΙΔΙΟΚΤΗΣΙΑ
ΑΓΓΕΛΟΥ ΔΙΑΤΣΙΓΟΥ

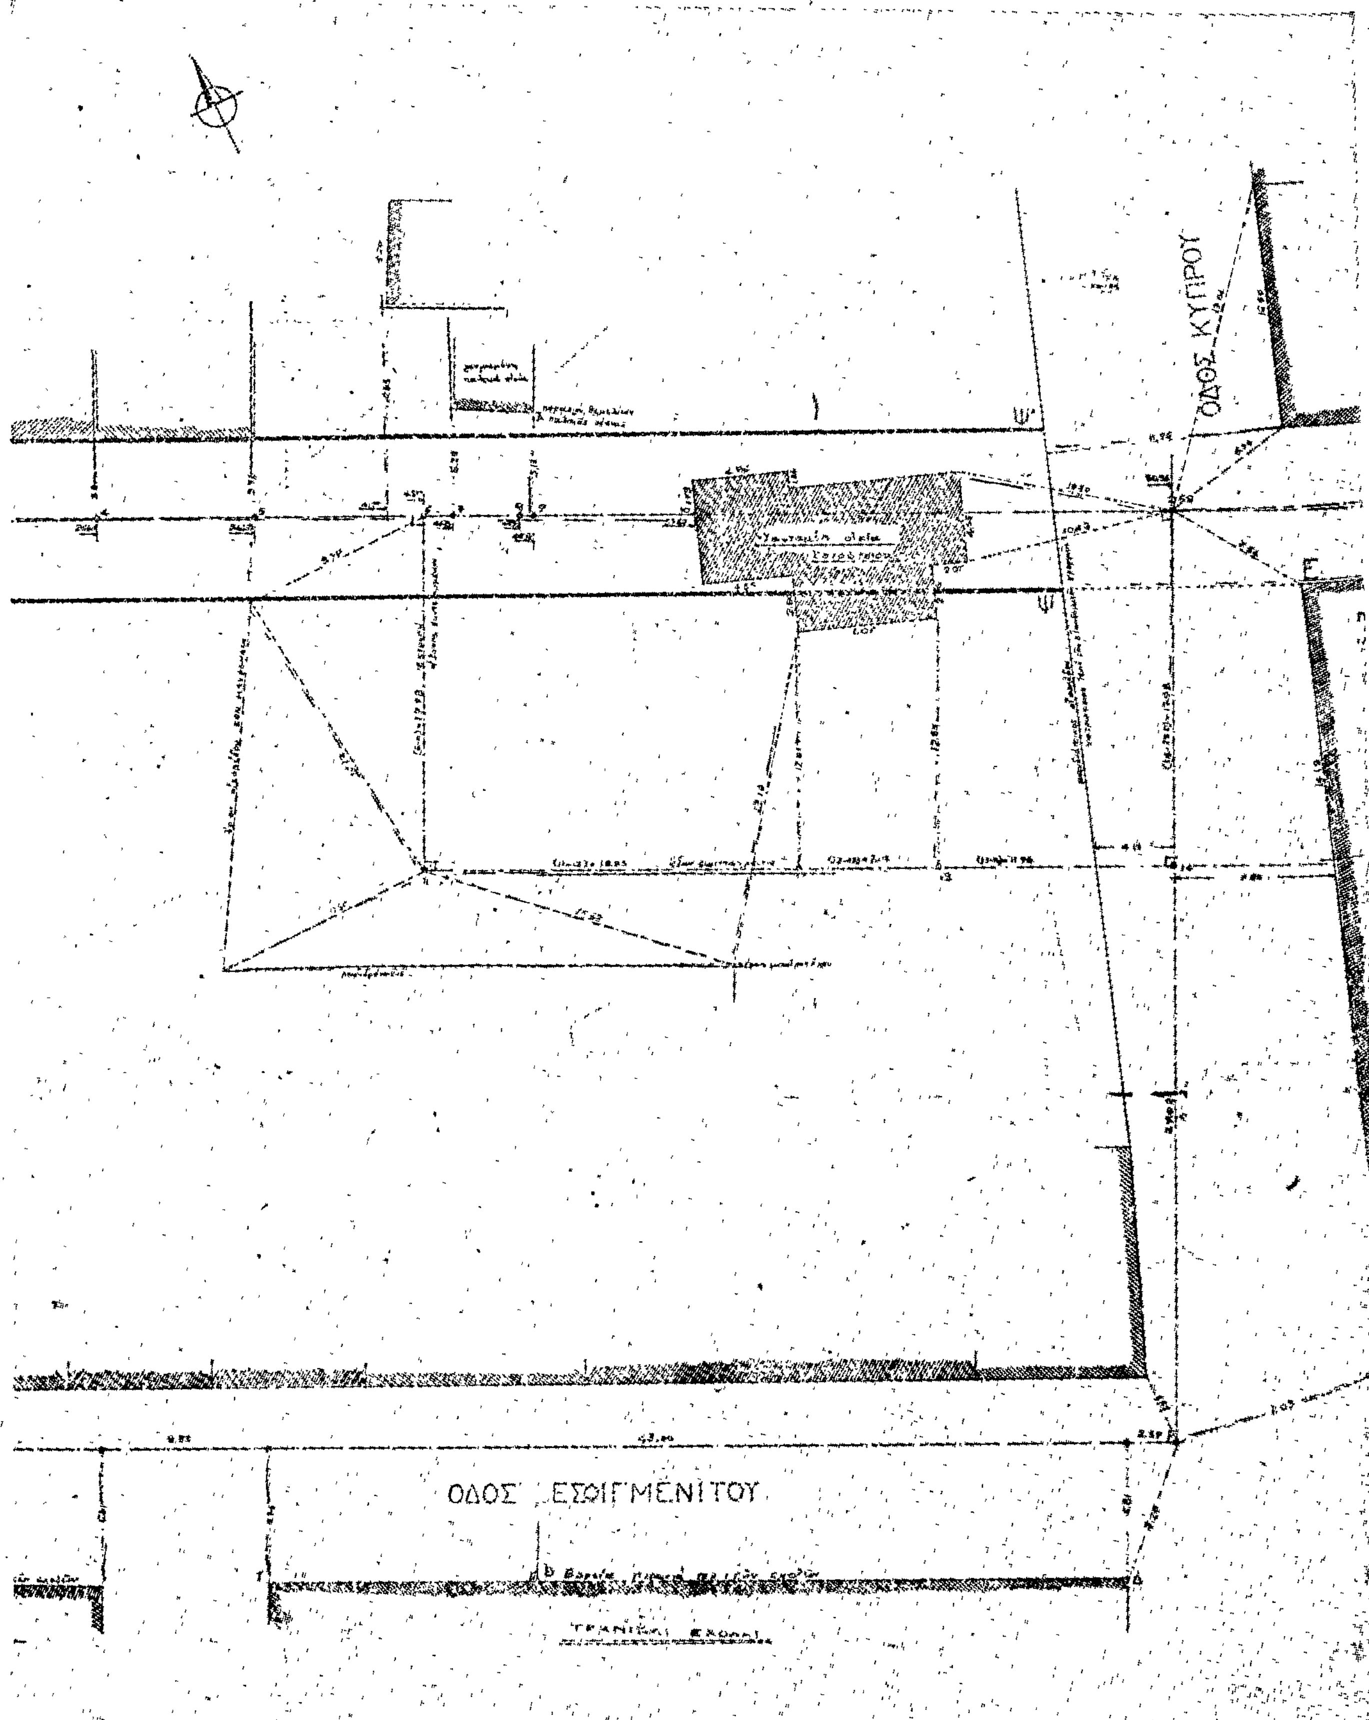
ΟΔΟΣ ΚΥΠΡΟΥ
ΟΔΟΣ ΕΣΦΙΓΜΕΝΙΤΟΥ

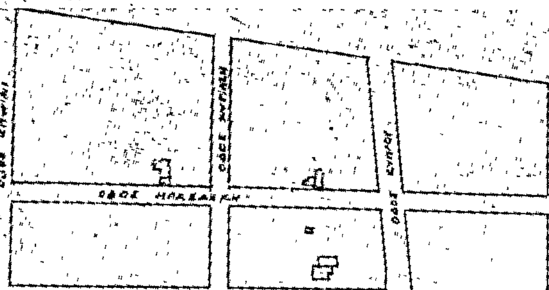

ΕΘΕΩΡΗΘΗ
Εν Βόλω τη 30-12-1978
Ο/Η Προϊστάμενος Γραφείου Π.Ε.



Το παρόν σχεδιάγραμμα συνοδεύει την από 28-12-78 έκθεσιν της ΔΤΥΝ ΜΑΓΝΗΣΙΑΣ

ΟΡΙΖΟΝΤΙΟΓΡΑΦΙΑ
ΟΔΟΥ ΜΠΑΣΔΕΚΗ ΑΠΟ ΣΠΥΡΙΔΗ
ΕΩΣ ΚΥΠΡΟΥ
κλίμαξ 1:200
Βόλος δεκέμβριος 1978
Ο
Συντάξας
Νικόλαος Κουβάτας
Τοπ/φος Μηχ/κός
επί συμβάσει

ΕΘΕΩΡΗΘΗ
την πληρότητα και ακρίβεια τοπογραφικού διαγράμματος
Βόλος 5 Φεβρουαρίου 1979
Ο Δ/ντής Τ.Χ.Ν. Μαγνησίας





ΕΓΚΡΙΝΕΤΑΙ ΩΣ ΠΑΡΑΡΤΗΜΑ
της αριθ. Τ.Χ. 69.411/79 αποφάσεώς μου περί διορθώσεως - διαρρυθμίσεως του εγκεκριμένου ρυμοτομικού σχεδίου Βόλου
Βόλος -2-1979
Ο Νομάρχης Μαγνησίας

Η ΓΕΝΙΚΗ ΔΙΕΥΘΥΝΣΗ ΤΟΥ ΕΘΝΙΚΟΥ ΤΥΠΟΓΡΑΦΕΙΟΥ

ΓΝΩΣΤΟΠΟΙΕΙ ΟΤΙ:

Ἡ ἐτήσια συνδρομὴ τῆς Ἐφημερίδας τῆς Κυβερνήσεως, ἡ τιμὴ τῶν φύλλων της ποὺ πουλιοῦνται τμηματικὰ καὶ τὰ τέλη δημοσιεύσεων στὴν Ἐφημερίδα τῆς Κυβερνήσεως, καθορίσθηκαν ἀπὸ 1 Ἰανουαρίου 1979 ὡς ἀκολούθως:

Α' ΕΤΗΣΙΕΣ ΣΥΝΔΡΟΜΕΣ

1. Γιὰ τὸ Τεῦχος Α'	Δραχ.	600
2. » » » Β'	»	700
3. » » » Γ'	»	500
4. » » » Δ'	»	1.000
5. » » » Νομικῶν Προσώπων Δ.Δ. κ.λπ.	»	500
6. » » » Παράρτημα	»	300
7. » » » Ἀνωνύμων Ἑταιρειῶν κ.λπ.	»	3.000
8. » » Δελτίο Ἐμπορικῆς καὶ Βιομηχανικῆς Ἰδιοκτησίας	»	200
9. Γιὰ ὅλα τὰ τεύχη καὶ τὸ Δ.Ε.Β.Ι.	»	6.000

Οἱ Δῆμοι καὶ οἱ Κοινότητες τοῦ Κράτους καταβάλλουν τὸ 1/2 τῶν ἀνωτέρω συνδρομῶν.

Ὑπὲρ τοῦ Ταμείου Ἀλληλοβοηθείας Προσωπικοῦ τοῦ Ἐθνικοῦ Τυπογραφείου (ΤΑΠΕΤ) ἀναλογοῦν τὰ ἑξῆς ποσά:

1. Γιὰ τὸ Τεῦχος Α'	Δραχ.	30
2. » » » Β'	»	35
3. » » » Γ'	»	25
4. » » » Δ'	»	50
5. » » » Νομικῶν Προσώπων Δημοσίου Δικαίου κ.λπ.	»	25
6. » » » Παράρτημα	»	15
7. » » » Ἀνωνύμων Ἑταιρειῶν κ.λπ.	»	150
8. » » Δελτίο Ἐμπ. καὶ Βιομ. Ἰδιοκτησίας	»	10
9. Γιὰ ὅλα τὰ τεύχη	»	300

Β'. ΤΙΜΗ ΦΥΛΛΩΝ

Ἡ τιμὴ πωλήσεως κάθε φύλλου, μέχρις 8 σελ., εἶναι 3 δρχ., ἀπὸ 9 ὡς 40 σελ. 8 δρχ., ἀπὸ 41 ὡς 80 σελ. 15 δρχ., ἀπὸ 81 σελ. καὶ ἄνω ἡ τιμὴ πωλήσεως κάθε φύλλου προσαυξάνεται κατὰ 15 δρχ. ἀνὰ 80 σελίδες.

Γ'. ΤΕΛΗ ΔΗΜΟΣΙΕΥΣΕΩΝ

Ι. Στὸ τεῦχος Ἀνωνύμων Ἑταιρειῶν καὶ Ἑταιρειῶν Περιωρισμένης Εὐθύνης:

Α' Δημοσιεύματα Ἀνωνύμων Ἑταιρειῶν:

1. Τῶν δικαστικῶν πράξεων	Δραχ.	400
2. Τῶν καταστατικῶν Ἀνωνύμων Ἑταιρειῶν	»	10.000
3. Τῶν τροποποιήσεων τῶν καταστατικῶν τῶν Ἀνωνύμων Ἑταιρειῶν	»	2.000
4. Τῶν ἀνακοινώσεων καὶ προσκλήσεων σὲ γενικὲς συνελεύσεις, τῶν κατὰ τὸ ἄρθρο 32 τοῦ Ν. 3221/24 γνωστοποιήσεων, τῶν ἀνακοινώσεων, ποὺ προβλέπονται ἀπὸ τὸ ἄρθρο 59 παρ. 3 τοῦ Ν.Δ. 400/70 «περὶ Ἀλλοδαπῶν Ἀσφαλιστικῶν Ἑταιρειῶν» καὶ τῶν ἀποφάσεων τοῦ Διοικητικοῦ Συμβουλίου τοῦ ΕΛΤΑ, ποὺ ἀναφέρονται σὲ προσωρινὲς διατάξεις	»	1.000
5. Τῶν ἰσολογισμῶν τῶν Ἀνωνύμων Ἑταιρειῶν	»	4.000
6. Τῶν συνοπτικῶν μηνιαίων καταστάσεων τῶν Τραπεζικῶν Ἑταιρειῶν	»	1.000
7. Τῶν ἀποφάσεων «περὶ ἐγκρίσεως τιμολογίων τῶν Ἀσφαλιστικῶν Ἑταιρειῶν»	»	600
8. Τῶν ὑπουργικῶν ἀποφάσεων «περὶ παροχῆς ἀδείας ἐπεκτάσεως τῶν ἐργασιῶν Ἀσφαλιστικῶν Ἑταιρειῶν», τῶν ἐκθέσεων περιουσιακῶν στοιχείων Ἀνωνύμων Ἑταιρειῶν γενικά, καὶ τῶν ἀποφάσεων τοῦ Δ.Σ. τοῦ ΕΛΤΑ, μὲ τὶς ὁποῖες ἐγκρίνονται καὶ δημοσιεύονται οἱ κανονισμοὶ αὐτοῦ	»	4.000
9. Τῶν ἀποφάσεων «περὶ παροχῆς πληρεξουσιότητος πρὸς ἀντιπροσώπευσιν ἐν Ἑλλάδι ἀλλοδαπῶν Ἑταιρειῶν» καὶ τῶν ἀποφάσεων «περὶ μεταβιβάσεως τοῦ χαρτοφυλακίου Ἀσφαλιστικῶν Ἑταιρειῶν κατὰ τὸ ἄρθρον 59 παρ. 1 τοῦ Ν.Δ. 400/70»	»	2.000
10. Τῶν ἀποφάσεων «περὶ συγχωνεύσεως Ἀνωνύμων Ἑταιρειῶν»	»	10.000
11. Τῶν ἀποφάσεων τῆς Ἐπιτροπῆς τοῦ Χρηματιστηρίου «περὶ εἰσαγωγῆς χρεωγράφων εἰς τὸ Χρηματιστήριον πρὸς διαπραγμάτευσιν, συμφώνως πρὸς τὰς διατάξεις τοῦ ἄρθρου 2 παρ. 3 Α.Ν. 148/67»	Δραχ.	1.000
12. Τῶν ἀποφάσεων τῆς Ἐπιτροπῆς κεφαλαιαγορᾶς «περὶ διαγραφῆς χρεωγράφων ἐκ τοῦ Χρηματιστηρίου, συμφώνως πρὸς τὰς διατάξεις τοῦ ἄρθρου 2 παρ. 4 Α.Ν. 148/1967»	»	1.000

Β'. Δημοσιεύματα Ἑταιρειῶν Περιωρισμένης Εὐθύνης:

1. Τῶν καταστατικῶν	»	1.000
2. Τῶν τροποποιήσεων τῶν καταστατικῶν	»	400
3. Τῶν ἀνακοινώσεων καὶ προσκλήσεων	»	200
4. Τῶν ἰσολογισμῶν	»	1.000
5. Τῶν ἐκθέσεων ἐκτιμήσεως περιουσιακῶν στοιχείων	»	1.000

Γ'. Δημοσιεύματα Ἀλληλασφαλιστικῶν Συνεταιρισμῶν - Ἀλληλασφαλιστικῶν Ταμείων καὶ Φιλανθρωπικῶν Σωματείων:

1. Τῶν ὑπουργικῶν ἀποφάσεων «περὶ χορηγήσεως ἀδείας λειτουργίας Ἀλληλασφαλιστικῶν Συνεταιρισμῶν - Ἀλληλασφαλιστικῶν Ταμείων»	»	1.000
2. Τῶν Ἰσολογισμῶν τῶν ἀνωτέρω Συνεταιρισμῶν, Ταμείων καὶ Σωματείων	»	1.000
ΙΙ. Στὸ Τέταρτο τεῦχος τῶν δικαστικῶν πράξεων, προσκλήσεων καὶ λοιπῶν δημοσιεύσεων	»	400

Τὸ ποσοστὸ ἐπὶ τῶν τελῶν δημοσιεύσεων στὸ Τεῦχος Ἀνωνύμων Ἑταιρειῶν καὶ Ἑταιρειῶν Περιωρισμένης Εὐθύνης, ποὺ πρέπει νὰ καταβάλλεται ὑπὲρ τοῦ Ταμείου Ἀλληλοβοηθείας Προσωπικοῦ Ἐθνικοῦ Τυπογραφείου (ΤΑΠΕΤ), ὁρίσθηκε γενικὰ σὲ 5 ο/ο.

Δ'. ΚΑΤΑΒΟΛΗ ΣΥΝΔΡΟΜΩΝ - ΤΕΛΩΝ ΔΗΜΟΣΙΕΥΣΕΩΝ ΚΑΙ ΠΟΣΟΣΤΩΝ Τ.Α.Π.Ε.Τ.

1. Οἱ συνδρομὲς τοῦ ἐσωτερικοῦ καὶ τὰ τέλη δημοσιεύσεων προκαταβάλλονται στὰ Δημόσια Ταμεῖα ἔναντι ἀποδεικτικοῦ εἰσπράξεως, τὸ ὁποῖο φροντίζει ὁ ἐνδιαφερόμενος νὰ τὸ στείλει στὴ Γενικὴ Δ/νση τοῦ Ἐθνικοῦ Τυπογραφείου.

2. Οἱ συνδρομὲς τοῦ ἐξωτερικοῦ εἶναι δυνατὸ νὰ στέλνονται καὶ σὲ ἀνάλογο συνάλλαγμα μὲ ἐπιταγὴ ἐπ' ὀνόματι τοῦ Διευθυντῆ τῶν Διοικητικῶν καὶ Οἰκονομικῶν Ὑποθέσεων τοῦ Ἐθνικοῦ Τυπογραφείου.

3. Τὸ ὑπὲρ τοῦ ΤΑΠΕΤ ποσοστὸ ἐπὶ τῶν ἀνωτέρω συνδρομῶν καὶ τελῶν δημοσιεύσεων καταβάλλεται ὡς ἑξῆς:

α) στὴν Ἀθήνα: στὸ Ταμεῖο τοῦ ΤΑΠΕΤ (Κατάστημα Ἐθνικοῦ Τυπογραφείου),

β) στὶς ὑπόλοιπες πόλεις τοῦ Κράτους: στὰ Δημόσια Ταμεῖα καὶ ἀποδίδεται στὸ ΤΑΠΕΤ σύμφωνα μὲ τὶς 192378/3639/1947(RONEO 185) καὶ 178048/5321/31.7.65 (RONEO 139) ἐγκύκλιες διαταγὲς τοῦ Γ.Λ.Κ.,

γ) στὶς περιπτώσεις συνδρομῶν ἐξωτερικοῦ: ὅταν ἡ ἀποστολή τους γίνεται μὲ ἐπιταγὲς μαζὶ μ' αὐτὲς στέλνεται καὶ τὸ ὑπὲρ τοῦ ΤΑΠΕΤ ποσοστό.

Ὁ Γενικὸς Διευθυντὴς
ΑΘΑΝ. ΠΑΝ. ΣΠΗΛΙΟΠΟΥΛΟΣ